



Grundstückseinteilungsplan  
Baugebiet "Eckerkamp"  
(Stand: 15.06.2018)

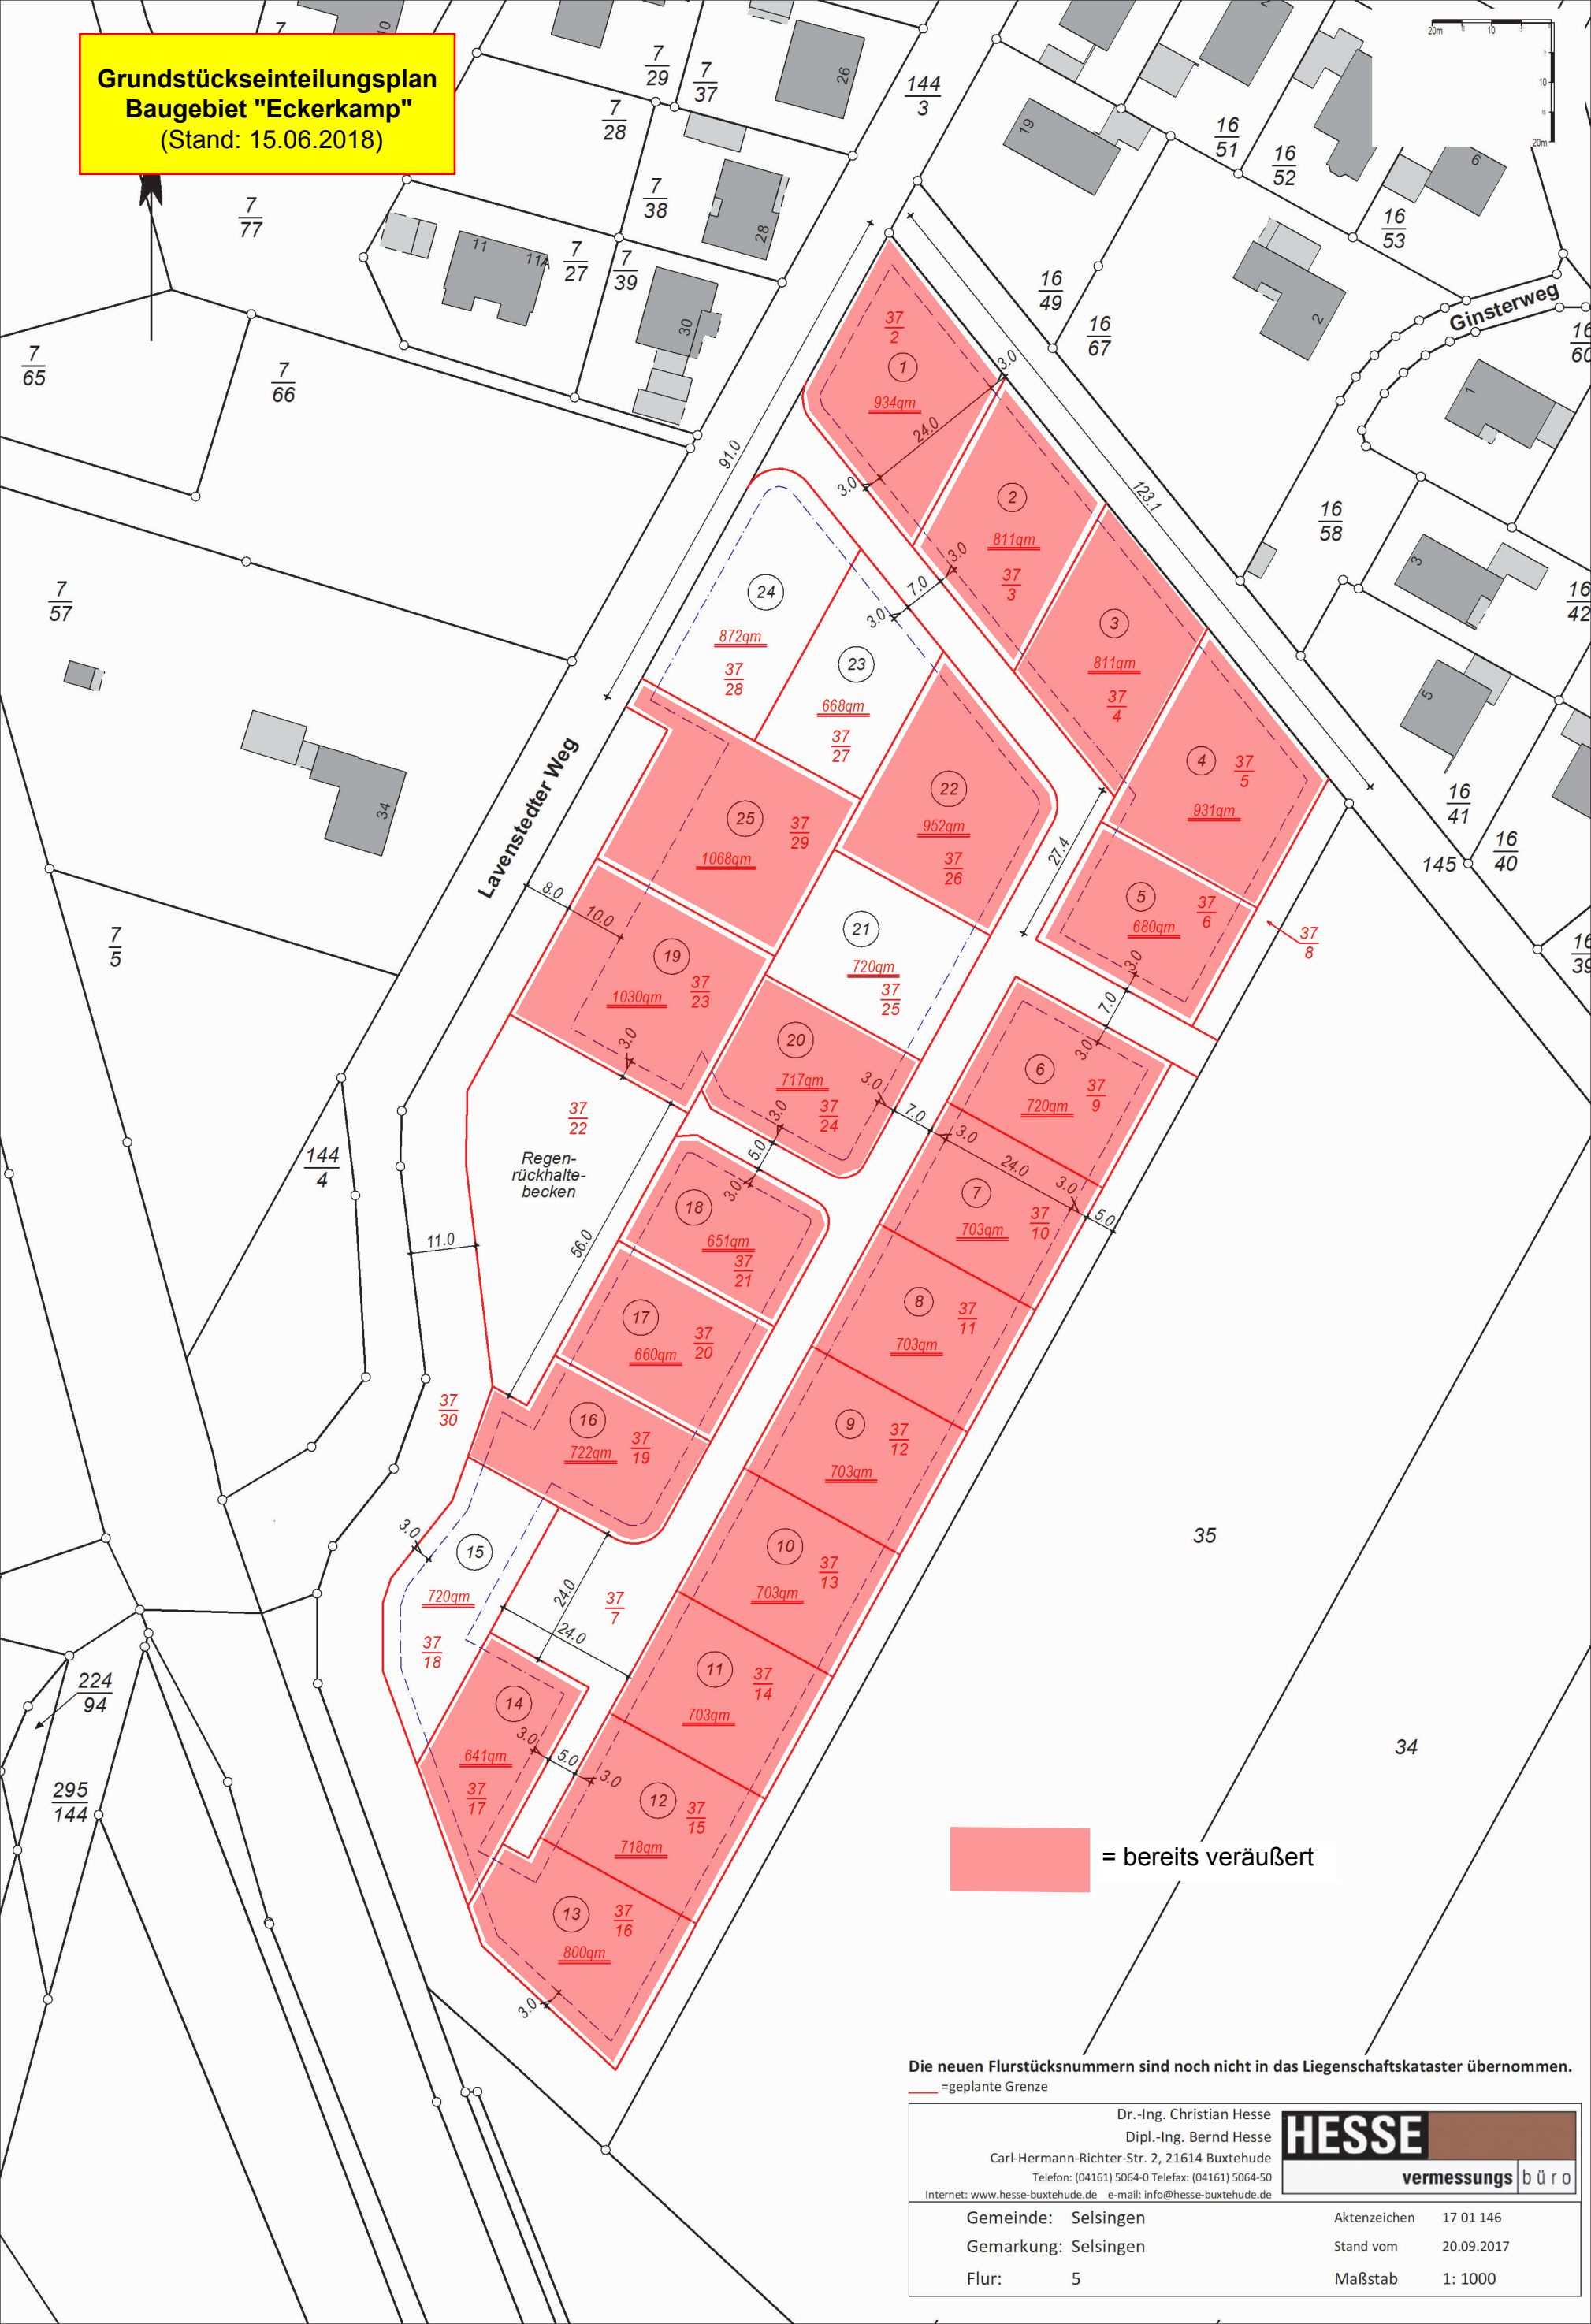

 = bereits veräußert

Die neuen Flurstücksnummern sind noch nicht in das Liegenschaftskataster übernommen.  
— = geplante Grenze

Dr.-Ing. Christian Hesse Dipl.-Ing. Bernd Hesse Carl-Hermann-Richter-Str. 2, 21614 Buxtehude Telefon: (04161) 5064-0 Telefax: (04161) 5064-50 Internet: <a href="http://www.hesse-buxtehude.de">www.hesse-buxtehude.de</a> e-mail: <a href="mailto:info@hesse-buxtehude.de">info@hesse-buxtehude.de</a>		<b>HESSE</b> vermessungs büro
Gemeinde: Selsingen	Aktenzeichen	17 01 146
Gemarkung: Selsingen	Stand vom	20.09.2017
Flur: 5	Maßstab	1: 1000