


PLANZEICHENERKLÄRUNG

- A - Acker
- BZH - Zierhecke
- EBW - Weihnachtsbaumplantage
- GR - Scher- und Trittrasen
- GRR - Artenreicher Scherrasen
- HBE/UR - Sonstiger Einzelbaum/Baumgruppe / Ruderalflur
- HFM - Strauch-Baumhecke
- HFM/UR - Strauch-Baumhecke / Ruderalflur
- HFS - Strauchhecke
- HN - Naturnahes Feldgehölz
- OEL/PH - Locker bebautes Einzelhausgebiet / Hausgarten
- OF - Sonstige befestigte Fläche
- OF/UR - Sonstige befestigte Fläche / Ruderalflur
- OGG/OF - Gewerbegebiet / Sonstige befestigte Fläche
- OKG - Biogasanlage
- OVE - Gleisanlage
- OVS - Straße
- OVW - Weg
- OX/Schießstand - Baustelle / Tontaubenschießstand
- SXZ/UHM - Sonstiges naturfermes Stillgewässer / Halbruderaler Gras- und Staudenflur mittlerer Standorte
- UR - Ruderalflur
- UR/BR - Ruderalflur / Ruderalgebüsch / Sonstiges Gebüsch
- WJL - Laubwald-Jungbestand
- WP (Ki,Bi) - Sonstiger Pionier- und Sukzessionswald (Kiefer, Birke)
- WQ/WK - Bodensaurer Eichenmischwald / Kiefernwald armer Sandböden
- WQE - Sonstiger bodensaurer Eichenmischwald
- WU - Erlenwald entwässerter Standorte
- WXH/WZF - Laubforst aus einheimischen Arten / Fichtenforst
- WZF - Fichtenforst
- WZK - Kiefernforst
- HBE - Sonstiger Einzelbaum/Baumgruppe
- Geltungsbereich Änderungsbereich "A" und "B"

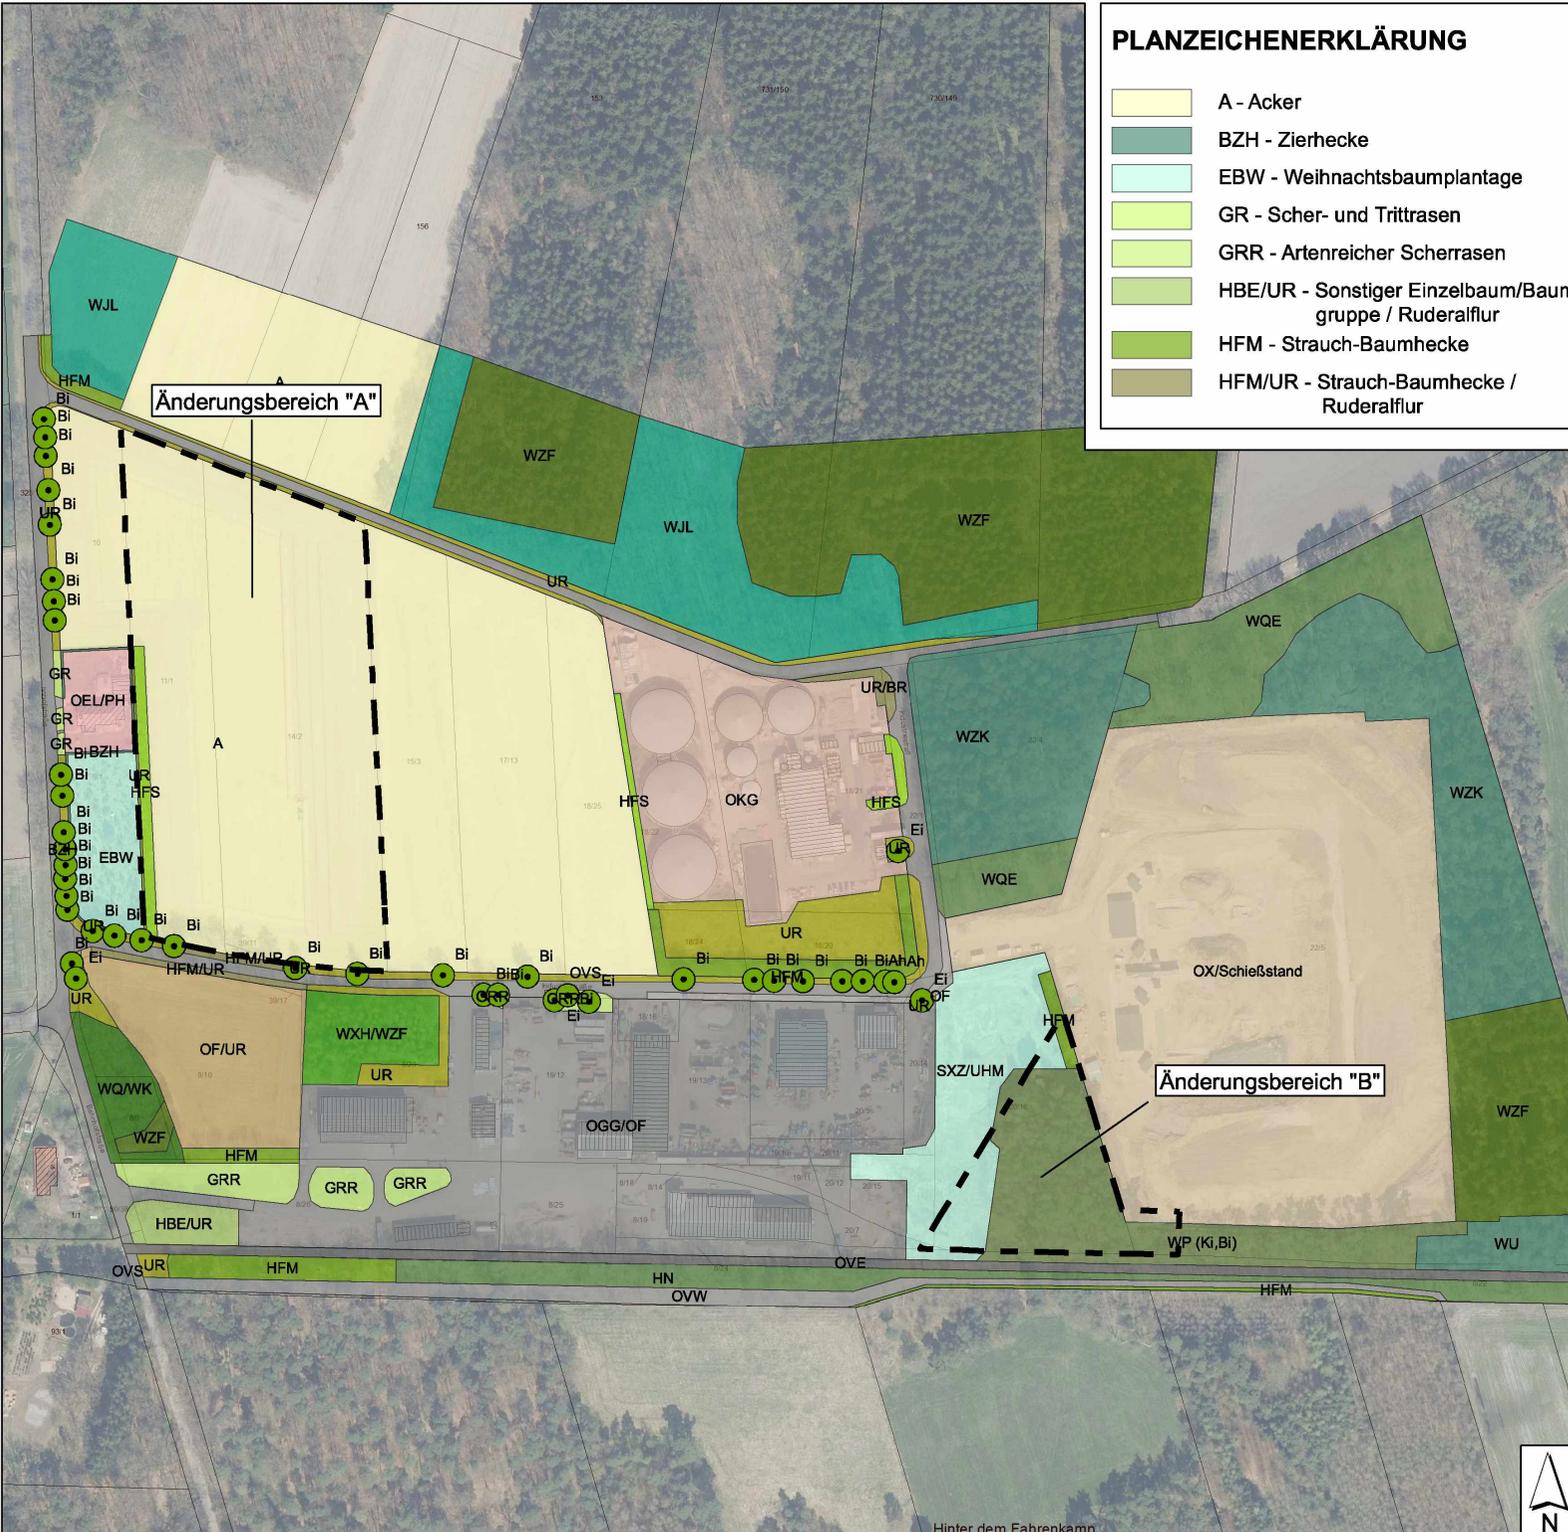

Biotoptypenkartierung

zur 44. Änderung des Flächennutzungsplanes -
Samtgemeinde Selsingen

Auftraggeber: Auftragnehmer:

Maßstab:	Stand:	gez:	Kartengrundlage:	Anlage:
1:2.500	10/2023	cge		1

