




## Hausnummerierung Baugelbiet "Südlich Granstedter Straße" (Stand = 15.07.2022)

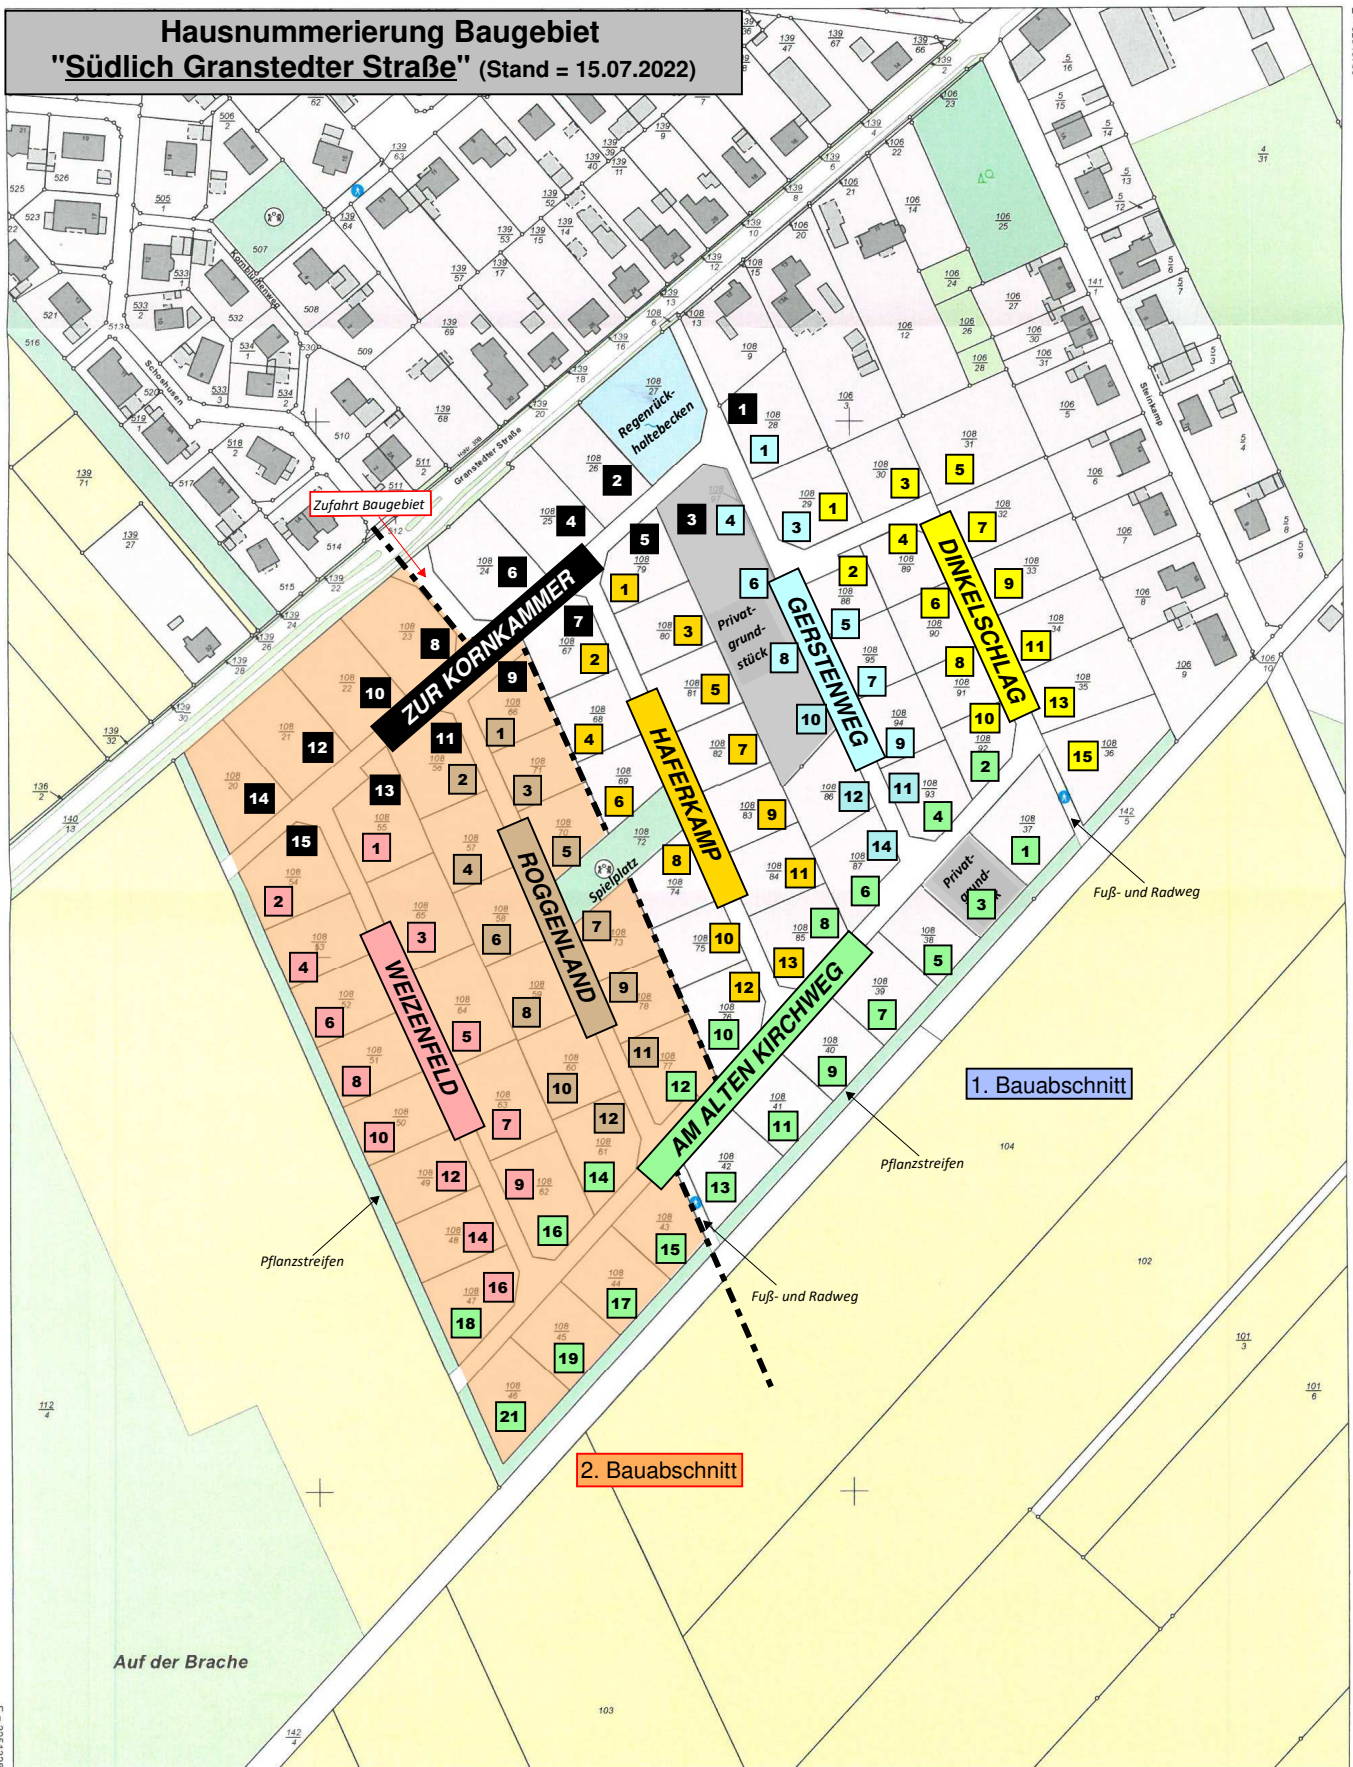

N = 5912695

Maßstab 1:2000

0 20 40 60 Meter

### Verantwortlich für den Inhalt:

Landesamt für Geoinformation und Landesvermessung Niedersachsen  
Regionaldirektion Otterndorf - Katasteramt Bremervörde -  
Marktstraße 20  
27432 Bremervörde

### Bereitgestellt durch:

Landesamt für Geoinformation und Landesvermessung Niedersachsen  
- Katasteramt Bremervörde -  
Marktstraße 20  
27432 Bremervörde

Zeichen: 031-V2-86\_2022

Bei einer Verwertung für nichteigene oder wirtschaftliche Zwecke oder einer öffentlichen Wiedergabe sind die Allgemeinen Geschäfts- und Nutzungsbedingungen (AGNB) zu beachten; ggf. sind erforderliche Nutzungsrechte über einen zusätzlich mit der für den Inhalt verantwortlichen Behörde abzuschließenden Nutzungsvertrag zu erwerben.