Sanierungsgebiet Selsingen - Mitte | Sawston Platz und Platz vor der Alten Schule

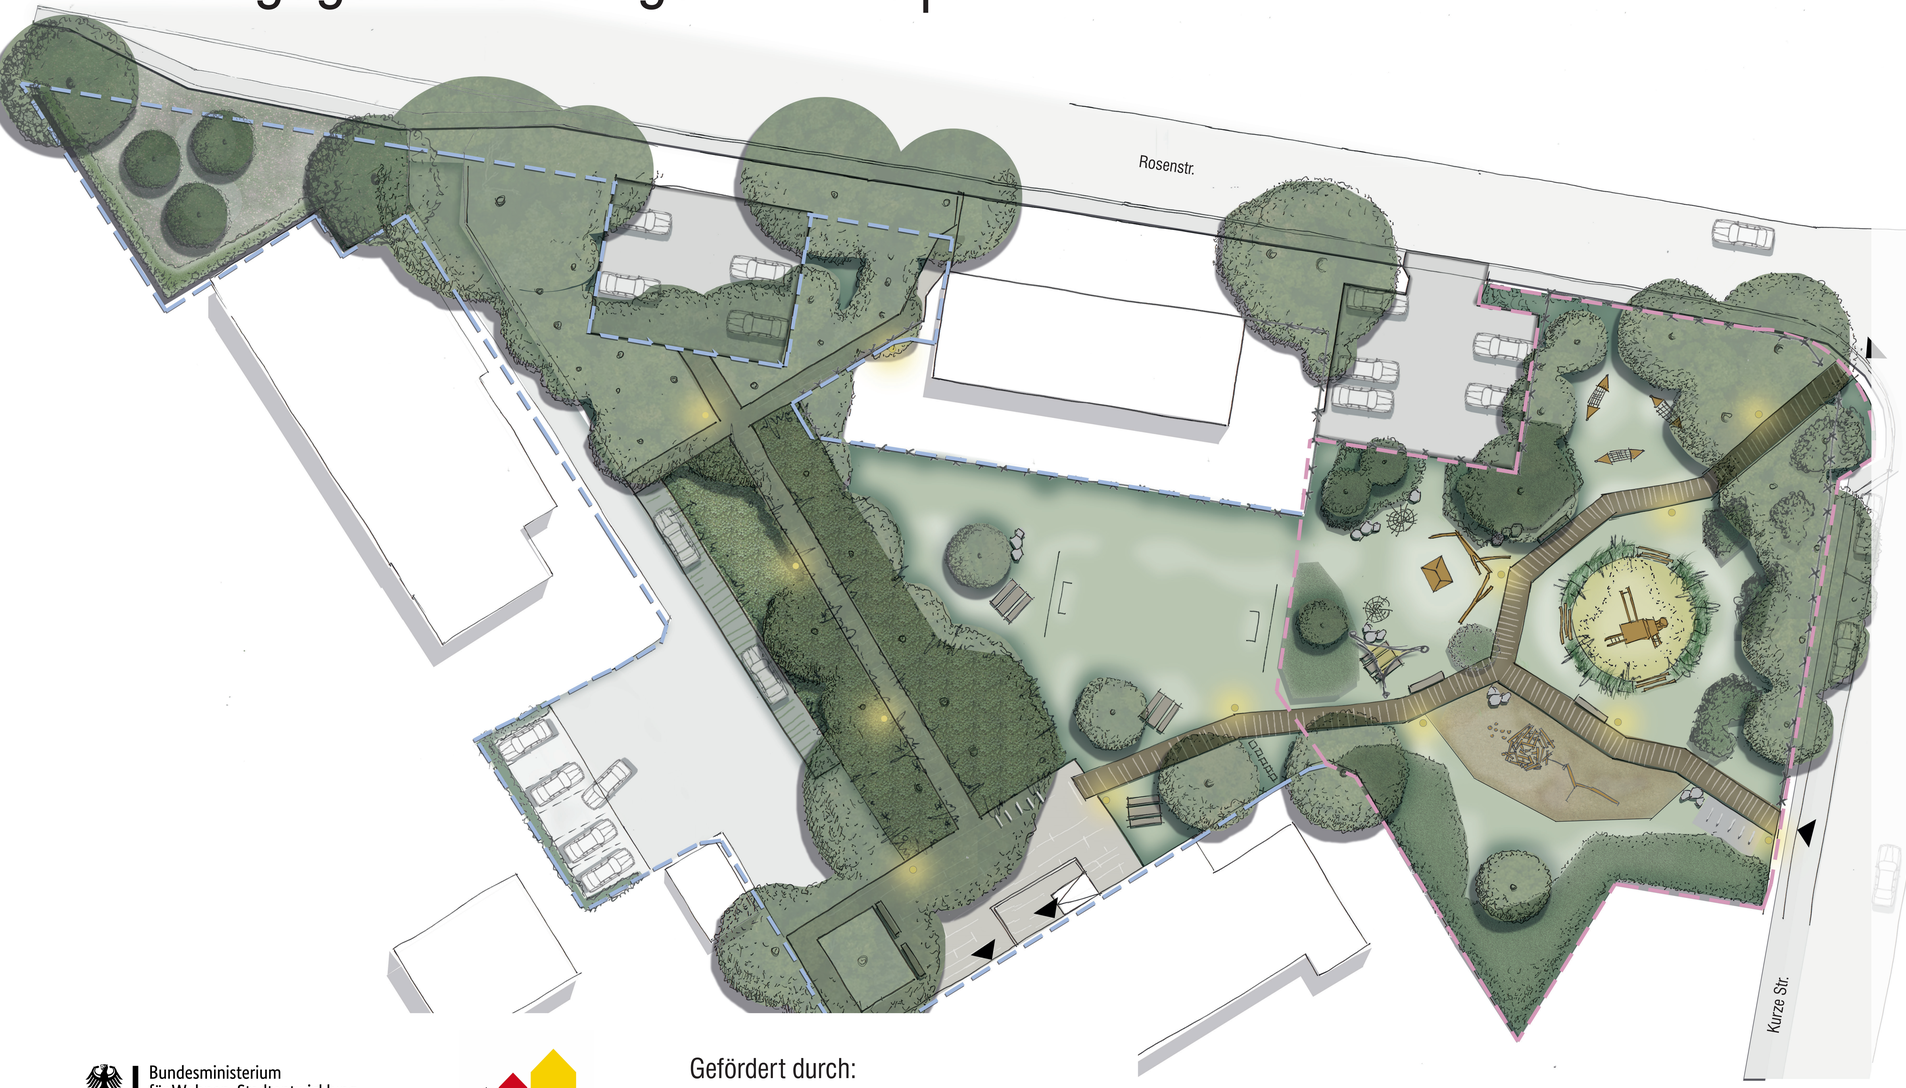

Bauherr:
Gemeinde Selsingen
Hauptstr. 30
27446 Selsingen

Sanierungsträger:
BauBeCon
Sanierungsträger GmbH
Am Tabakquartier 50 / Loft 27
28197 Bremen

Landschaftsarchitekt:
Horeis + Blatt Partnerschaft mbB
Garten- und Landschaftsarchitekten
Sonneberger Str. 13
28329 Bremen

Bauausführung:
Jacobs
Garten- und Landschaftsbau GmbH
Hansestraße 10
27432 Bremervörde

Ausführung Spielgeräte:
Klettermax
Kinderspielgeräte GmbH
Oldenburger Straße 4
19374 Domsühl

Bundesministerium
für Wohnen, Stadtentwicklung
und Bauwesen

STÄDTEBAU-
FÖRDERUNG
von Bund, Ländern und
Gemeinden

Gefördert durch:
Niedersächsisches Ministerium für Wirtschaft,
Verkehr, Bauen und Digitalisierung